


Lageplan

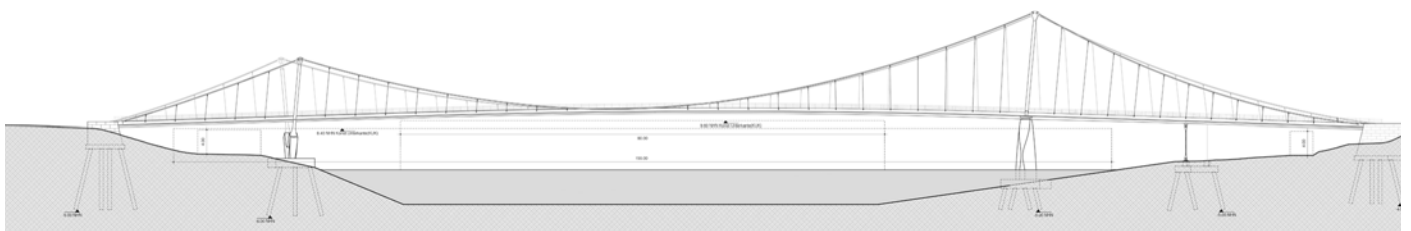

Ansicht

PANTA INGENIEURE MIT NEY & PARTNERS UND FRENZ LANDSCHAFTSARCHITEKTEN SOWIE
EER KNIGHT DESIGN UND KINCREATIVES

Federführende Verfasser

Dr.-Ing. Matthias Frenz panta ingenieure

Arbeitsgemeinschaft mit:

Dipl.-Ing. Laurent Ney NEY & PARTNERS

Weitere Verfassende:

Dipl.-Ing. Christine Frenz-
Roemer Frenz Landschaftsarchitekten

Mitwirkende:


Abel Groenewolt	NEY & PARTNERS
Alexandra Vocht	NEY & PARTNERS
Malte Buck	panta ingenieure
Vito Colucci	panta ingenieure
Dipl.-Ing. Ingo Deil	Frenz Landschaftsarchitekten
Anh Thu Pham	Frenz Landschaftsarchitekten

Bevollmächtigte*r:


Dr.-Ing. Matthias Frenz



Visualisierung

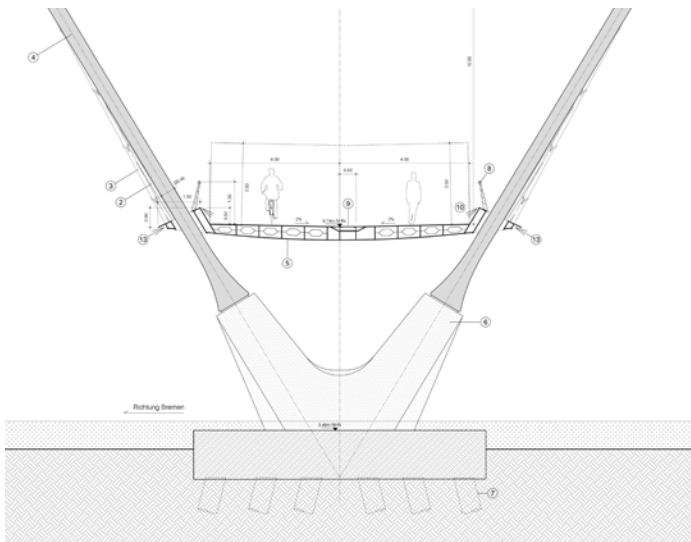

Schnitt

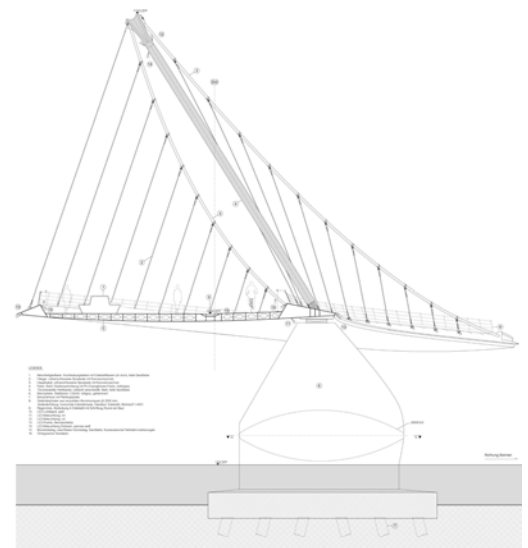

Schnitt



Lageplan Lichtkonzept

PANTA INGENIEURE MIT NEY & PARTNERS UND FRENZ LANDSCHAFTSARCHITEKTEN SOWIE EER KNIGHT DESIGN UND KINCREATIVES

Federführende Verfasser

Dr.-Ing. Matthias Frenz panta Ingenieure

Arbeitsgemeinschaft mit:

Dipl.-Ing. Laurent Ney NEY & PARTNERS

Weitere Verfassende:

Dipl.-Ing. Christine Frenz-
Roemer Frenz Landschaftsarchitekten

Mitwirkende:


Abel Groenewolt	NEY & PARTNERS
Alexandra Vocht	NEY & PARTNERS
Malte Buck	panta ingenieure
Vito Colucci	panta ingenieure
Dipl.-Ing. Ingo Deil	Frenz Landschaftsarchitekten
Anh Thu Pham	Frenz Landschaftsarchitekten

Bevollmächtigte*r:


Dr.-Ing. Matthias Frenz



Visualisierung Lichtkonzept

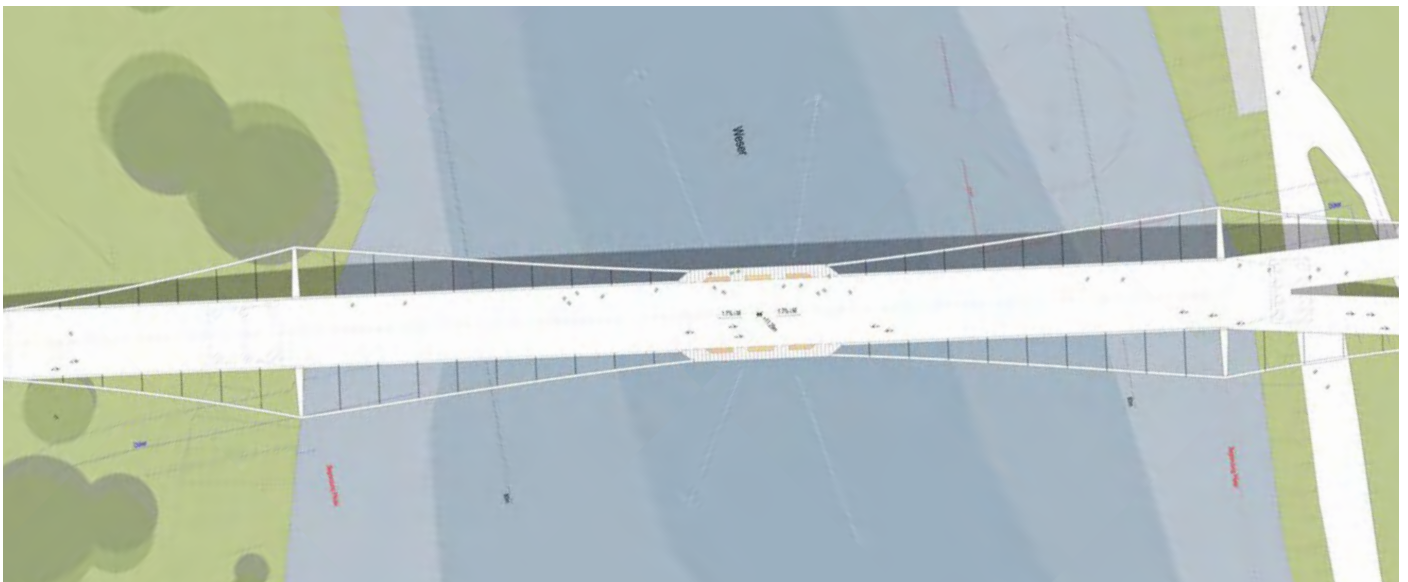

Lageplan

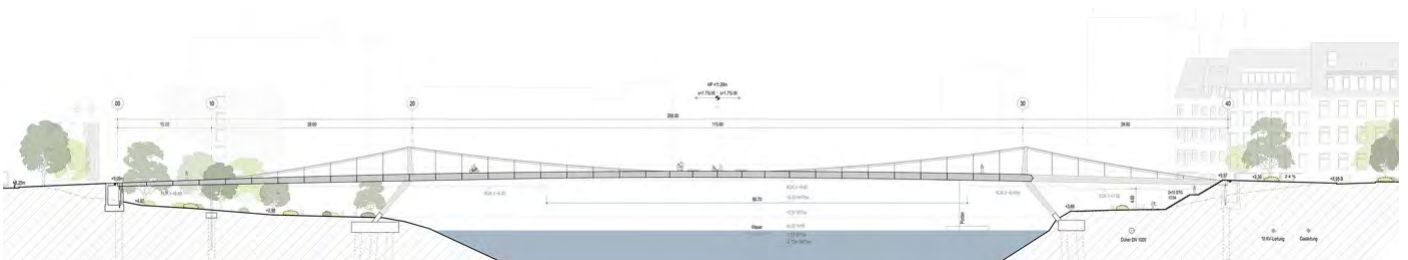

Ansicht

MLP MAYR LUDESCHER PARTNER MIT DKFS DIRK KROLIKOWSKI FALKO SCHMITT UND SINAI LANDSCHAFTSARCHITEKTEN

Federführende Verfasser

Mayr Ludescher Partner MLP
Hubert Busler MLP

Arbeitsgemeinschaft mit:

Dirk Krolkowski DKFS
Falko Schmitt DKFS

Weitere Verfassende:

AW Faust SINAI Landschaftsarchitekten

Mitwirkende:


Lara Gutensohn DKFS
Svenja Siever DKFS
Michael Forward DKFS
Michael Scheuvsen DKFS
Krzysztof Sojka MLP
Anna Maria Bauer MLP
Sophie Holz SINAI

Bevollmächtigte*r

Hubert Busler
Dirk Krolkowski




Visualisierung

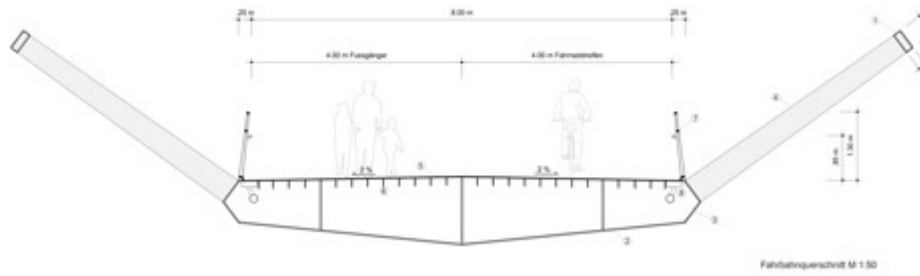

Querschnitt



Die Elegante Silhouette

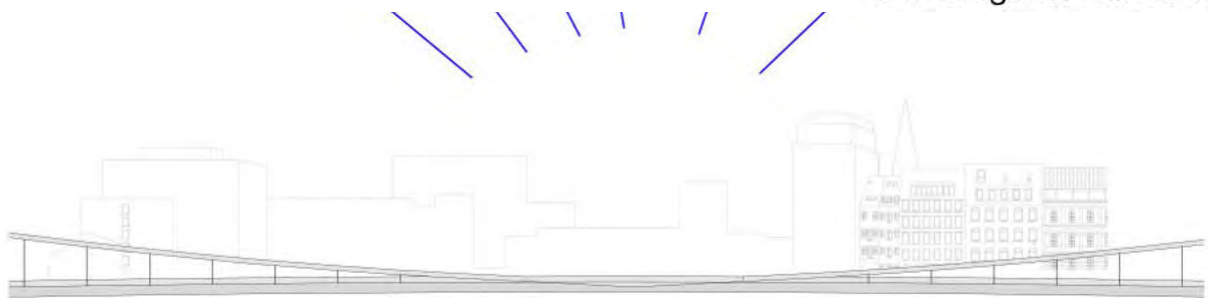

Konzept

MLP MAYR LUDESCHER PARTNER MIT DKFS DIRK KROLIKOWSKI FALKO SCHMITT UND SINAI LANDSCHAFTSARCHITEKTEN

Federführende Verfasser

Mayr Ludescher Partner MLP
Hubert Busler

Arbeitsgemeinschaft mit:

Dirk Krolkowski DKFS
Falko Schmitt DKFS

Weitere Verfassende:


AW Faust SINAI Landschaftsarchitekten

Mitwirkende:


Lara Gutensohn DKFS
Svenja Siever DKFS
Michael Forward DKFS
Michael Scheuvsen DKFS
Krzysztof Sojka MLP
Anna Maria Bauer MLP
Sophie Holz SINAI

Bevollmächtigte*r


Hubert Busler
Dirk Krolkowski

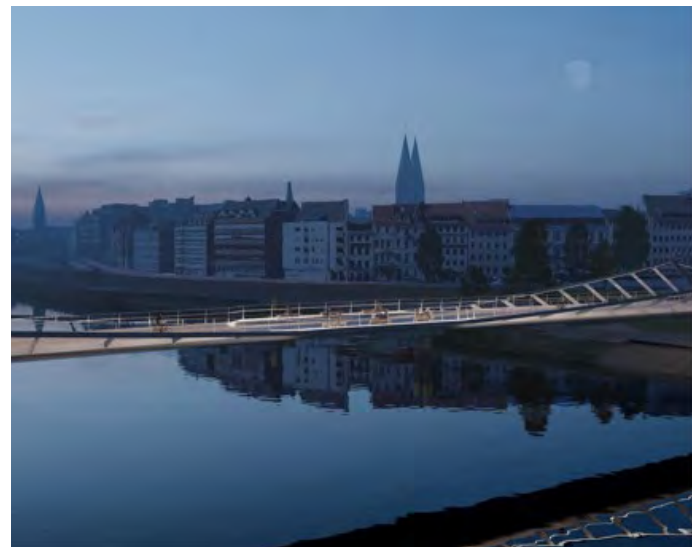

Lichtkonzept Visualisierung

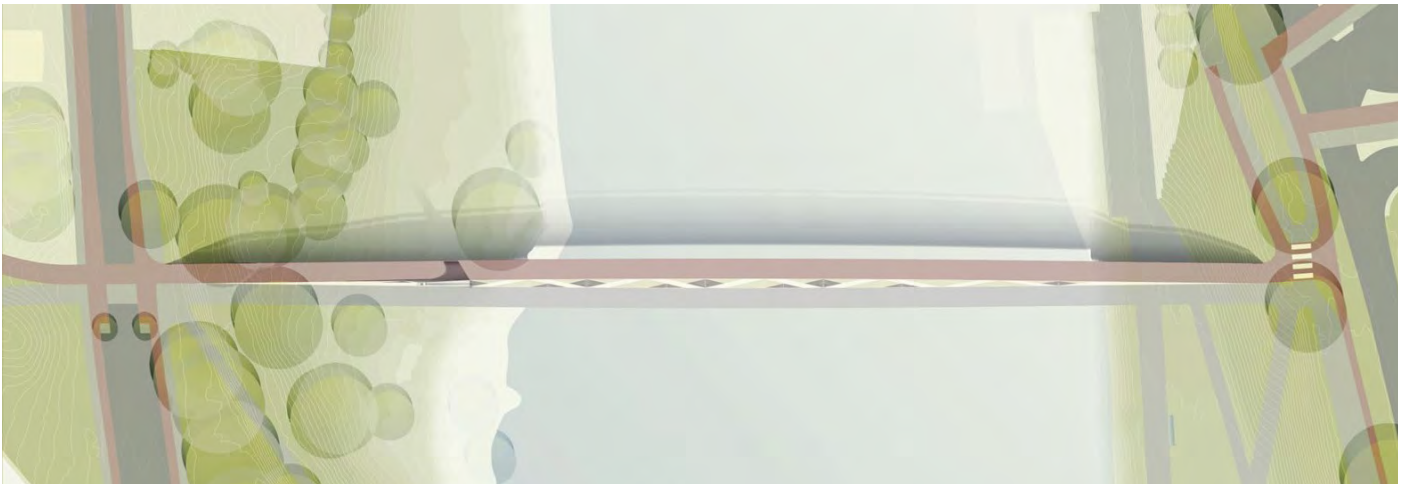

Lageplan

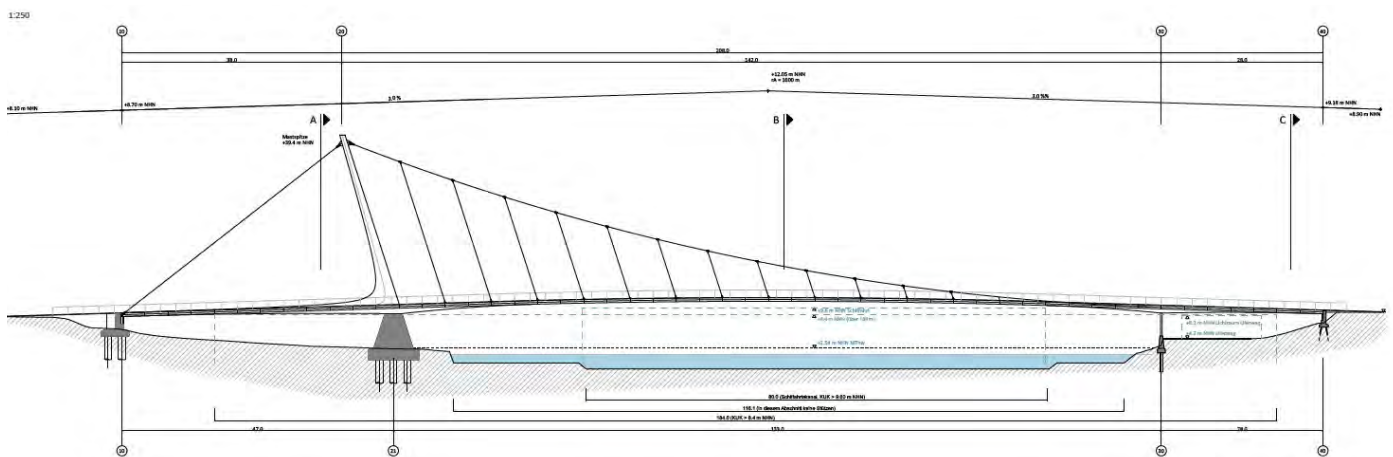

Ansicht

SBP SCHLAICH BERGERMANN PARTNER

Federführende Verfasser

Andreas Keil sbp ag

Weitere Verfassende:

Daniel Gebreiter sbp ag

Mitwirkende:


Patrick Jagiella sbp ag

Bevollmächtigte*r:




Andreas Keil



Visualisierung

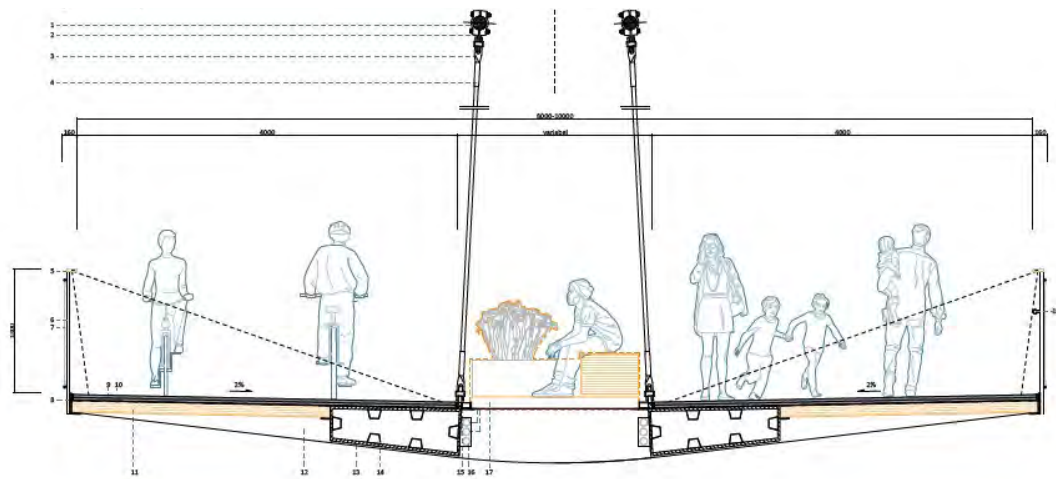

Querschnitt

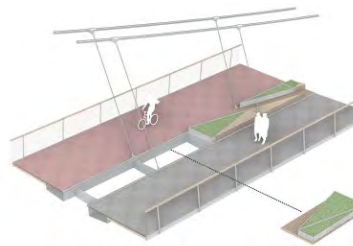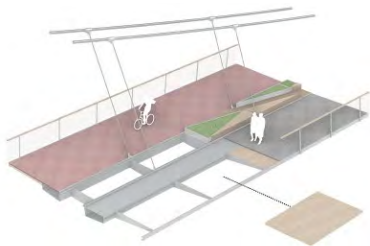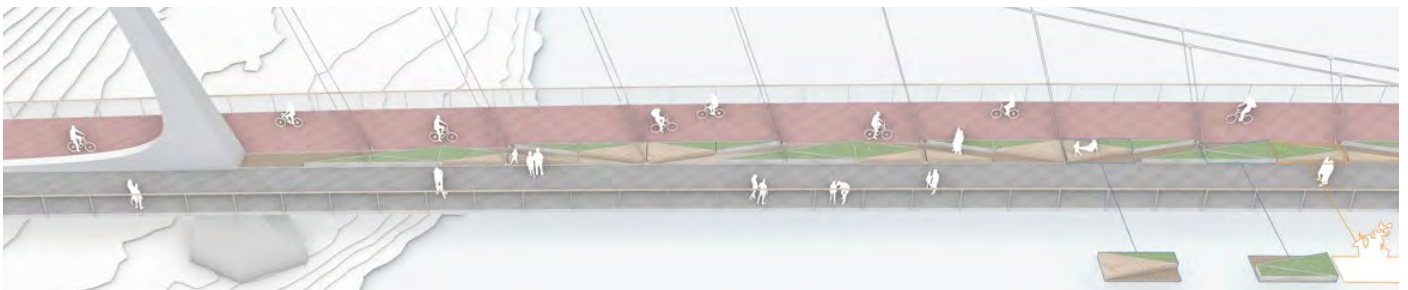

Gestaltungskonzept

SBP SCHLAICH BERGERMANN PARTNER

Federführende Verfasser

Andreas Keil sbp ag

Weitere Verfassende:


Daniel Gebreiter sbp ag

Mitwirkende:


Patrick Jagiella sbp ag

Bevollmächtigte*r:

Andreas Keil

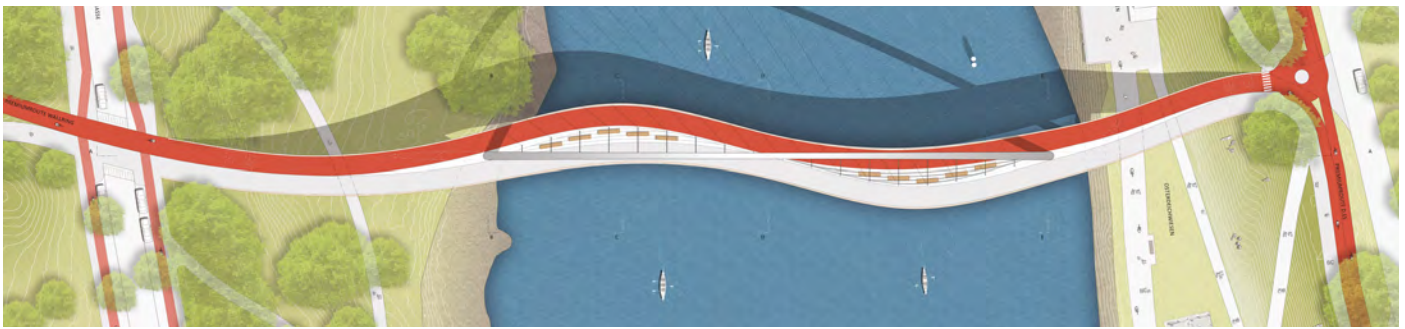

Lageplan

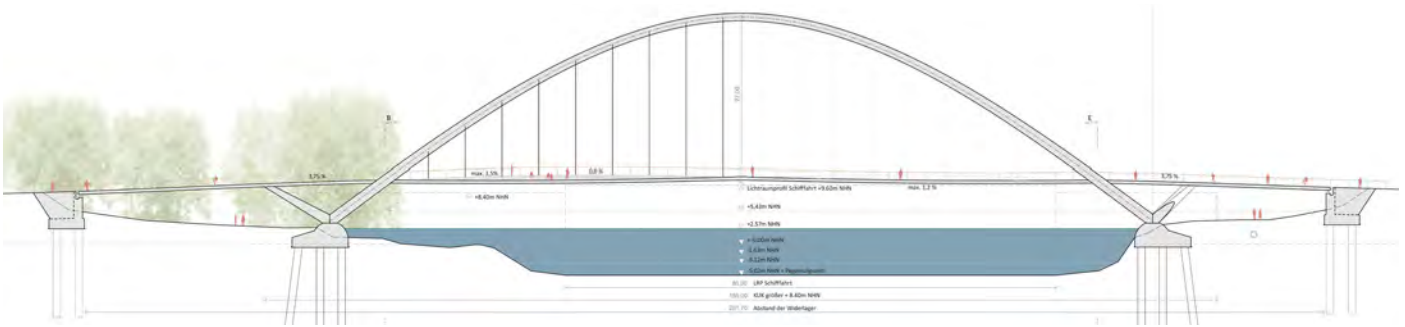

Ansicht

SCHÜSSLER-PLAN INGENIEURGESELLSCHAFT MIT NETZWERKARCHITEKTEN UND PLANUNGSGRUPPE GRÜN UND LUXFELD DIGITAL ART

Federführende Verfasser

Dr.-Ing. Alexandra Wehnert-Brigdar Schüssler-Plan Ingenieurgesellschaft
 Dipl.-Ing. Peter Sprinke Schüssler-Plan Ingenieurgesellschaft

Arbeitsgemeinschaft mit:

Dipl.-Ing. Thilo Höhne	netzwerkarchitekten
Dipl.-Ing. Karim Scharabi	netzwerkarchitekten
Dipl.-Ing. Schiffer Philipp	netzwerkarchitekten
Dipl.-Ing. Jochen Schuh	netzwerkarchitekten
Dipl.-Ing. Markus Schwieger	netzwerkarchitekten
Dipl.-Ing. Oliver Witan	netzwerkarchitekten
Dipl.-Ing. Markus Baritz	planungsgruppe grün

Weitere Verfassende:

Fabio Baniseth	Schüssler-Plan Ingenieurgesellschaft
Rosanna Just-Calisir	netzwerkarchitekten
Dipl.-Ing. Rainer König	Planungsgruppe Grün
Dipl.-Ing. Angela Francisco Gilmartin	Planungsgruppe Grün

Mitwirkende:

Susanne Aenis luxfeld digital art

hinzugezogene Sachverständige:


Svenja Strömer	Schüssler-Plan Ingenieurgesellschaft
Pascal Draheim	Schüssler-Plan Ingenieurgesellschaft

Bevollmächtigte*r


Dipl.-Ing. Nina Baden-Wassmann Schüssler-Plan Ingenieurgesellschaft



Visualisierung

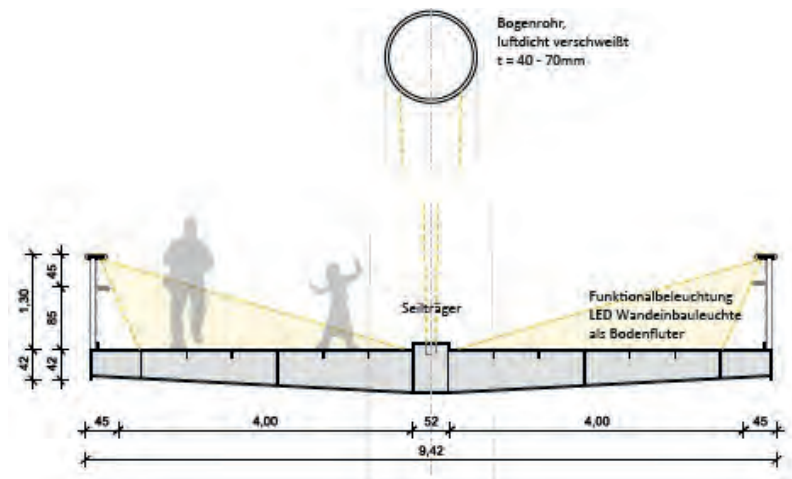

Querschnitt

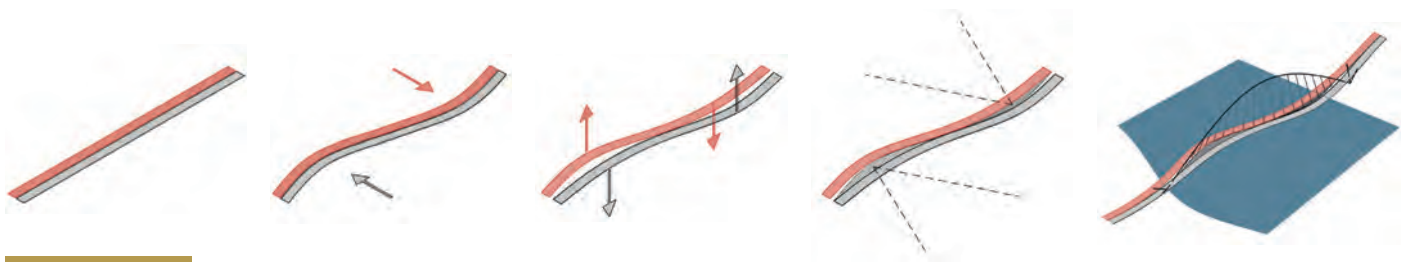

Konzept

SCHÜSSLER-PLAN INGENIEURGESELLSCHAFT MIT NETZWERKARCHITEKTEN UND PLANUNGSGRUPPE GRÜN UND LUXFELD DIGITAL ART

Federführende Verfasser

Dr.-Ing. Alexandra Wehnert-Brigdar Schüssler-Plan Ingenieuresellschaft
 Dipl.-Ing. Peter Sprinke Schüssler-Plan Ingenieuresellschaft

Arbeitsgemeinschaft mit:

Dipl.-Ing. Thilo Höhne netzwerkarchitekten
 Dipl.-Ing. Karim Scharabi netzwerkarchitekten
 Dipl.-Ing. Schiffer Philipp netzwerkarchitekten
 Dipl.-Ing. Jochen Schuh netzwerkarchitekten
 Dipl.-Ing. Markus Schwieger netzwerkarchitekten
 Dipl.-Ing. Oliver Witan netzwerkarchitekten
 Dipl.-Ing. Markus Baritz planungsgruppe grün

Weitere Verfassende:

Fabio Baniseth Schüssler-Plan Ingenieuresellschaft
 Rosanna Just-Calisir netzwerkarchitekten
 Dipl.-Ing. Rainer König Planungsgruppe Grün
 Dipl.-Ing. Àngela Francisco Gilmartin Planungsgruppe Grün

Mitwirkende:

Susanne Aenis luxfeld digital art

hinzugezogene Sachverständige:


Svenja Strömer Schüssler-Plan Ingenieuresellschaft
 Pascal Draheim Schüssler-Plan Ingenieuresellschaft

Bevollmächtigte*r


Dipl.-Ing. Nina Baden-Wassmann Schüssler-Plan Ingenieuresellschaft



Lichtkonzept Visualisierung

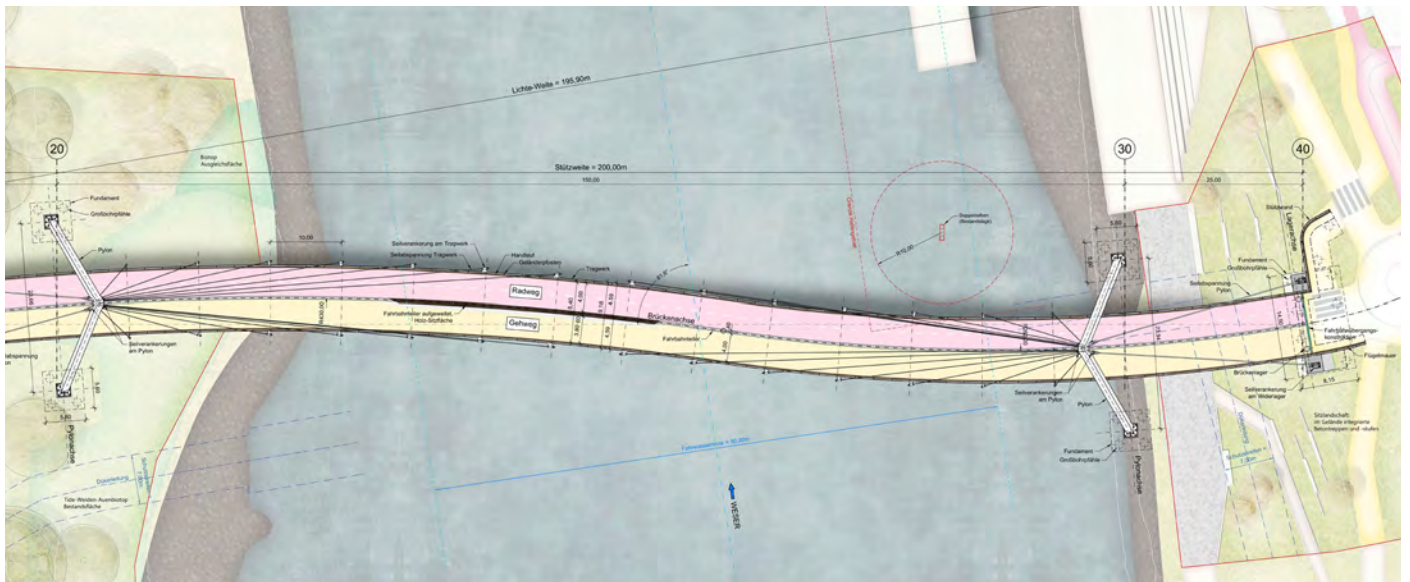

Lageplan

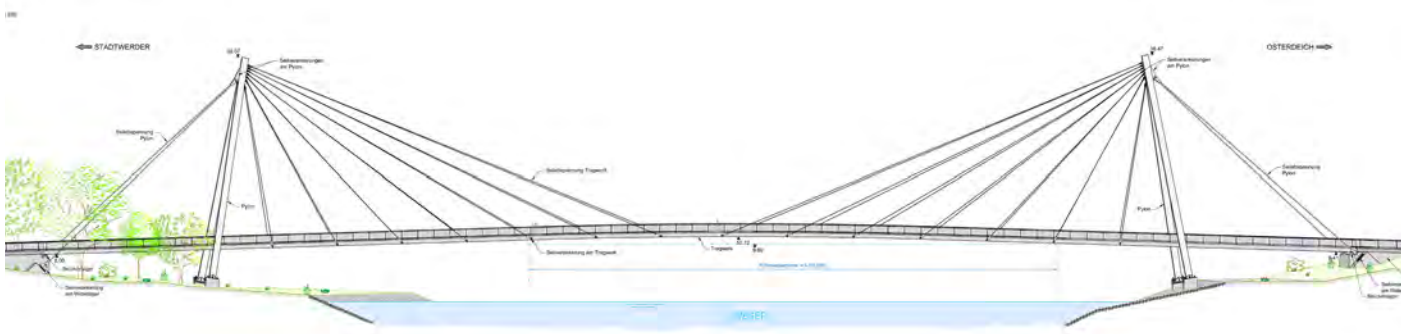

Ansicht

BERNARD GRUPPE ZT MIT EGKK LANDSCHAFTSARCHITEKTUR

Federführende Verfasser:

Dipl.-Ing. Walter Skala BERNARD Gruppe

Arbeitsgemeinschaft mit:

Dipl.-Ing. Clemens Kolar EGKK Landschaftsarchitektur

Weitere Verfassende:

Dipl.-Ing. Michael Griessner BERNARD Gruppe
 Dipl.-Ing. Raphael Tuna BERNARD Gruppe
 Patrick Schatz BERNARD Gruppe
 Dipl.-Ing. Monica Lanaro EGKK Landschaftsarchitektur

Mitwirkende:


Dipl.-Ing. Christoph Quinger EQ-VIS

Bevollmächtigte*r

Maria Bernard-Schwarz



Visualisierung

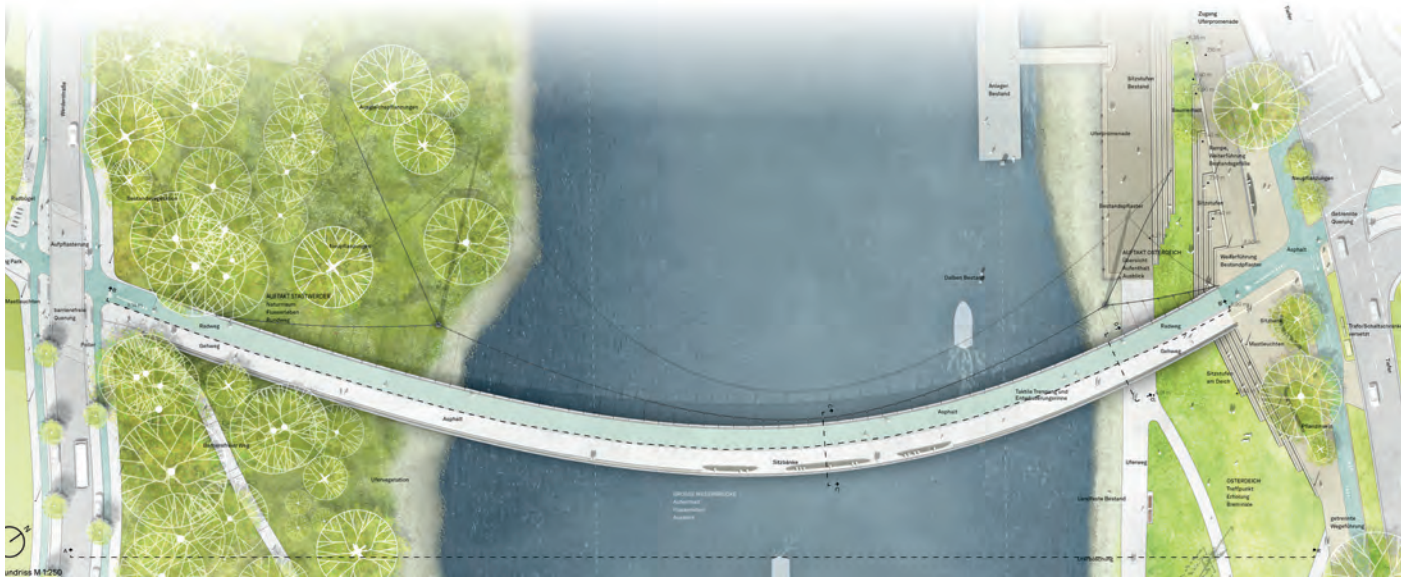

Lageplan



Ansicht

RAMBOLL DEUTSCHLAND MIT BRUUN & MÖLLERS LANDSCHAFTSARCHITEKTEN UND KNIGHTS ARCHITECTS

Federführende Verfasser

Alexander Mai
Dr. Alexander R. Stäblein
Zeynep Atmaca

Ramboll Deutschlang
Ramboll Deutschland
Ramboll Deutschland

Arbeitsgemeinschaft mit:

Moritz Möller
Frederike Faas
Bartolomej Halaczek
Filip Wojtasik
Prof. Dr.-Ing Roman Kemmler
Dr. Andrei Firus

Bruun & Möllers
Bruun & Möllers
Knight Architects
Knight Architects
iSEA Tec
iSEA Tec

Sachverständige:

Robert Müller
Mark Visschers

Bartenbach GmbH
Bridge Drainage


Bevollmächtigte*r

Dr. Peter Ruland

Ramboll Deutschland



Visualisierung

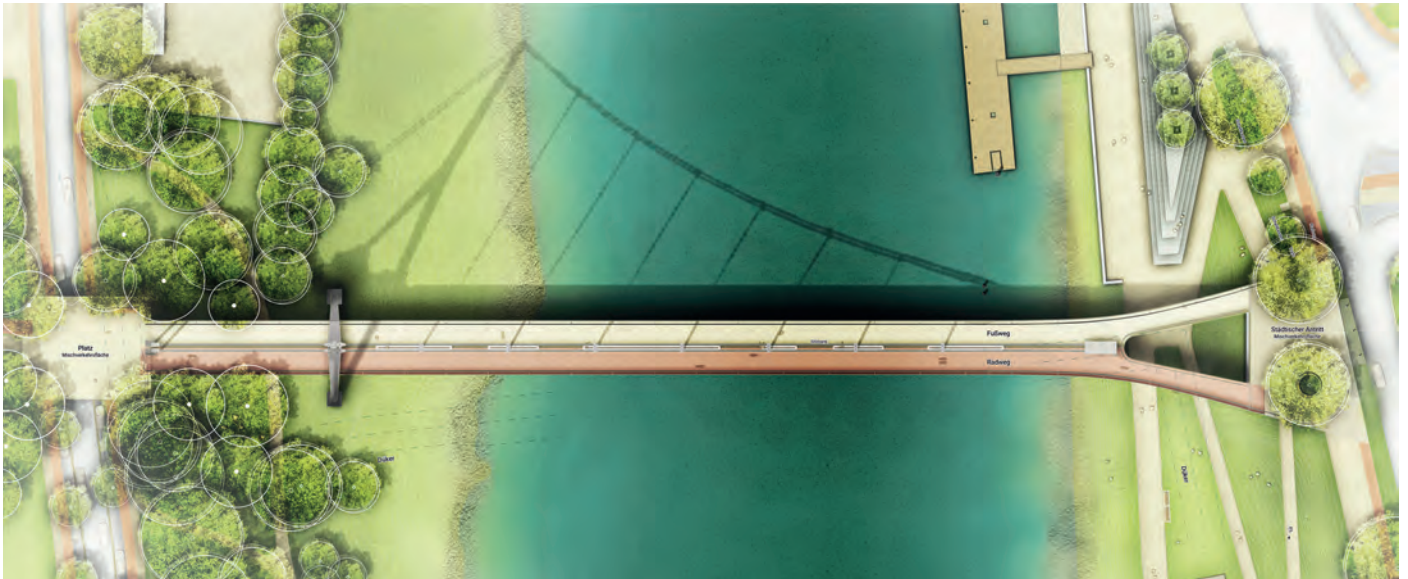

Lageplan



Ansicht

WK CONSULTANTS MIT WEHNER BERATENDE INGENIEURE
UND NSP LANDSCHAFTSARCHITEKTEN

Federführende Verfasser

Andreas Meisel

WK Consultants

Arbeitsgemeinschaft mit:

Linda Petrick

WEHNER

Weitere Verfassende:

Christoph Schonhoff

nsp Landschaftsarchitekten

Bevollmächtigte*r


Andreas Meisel



Visualisierung



Lageplan

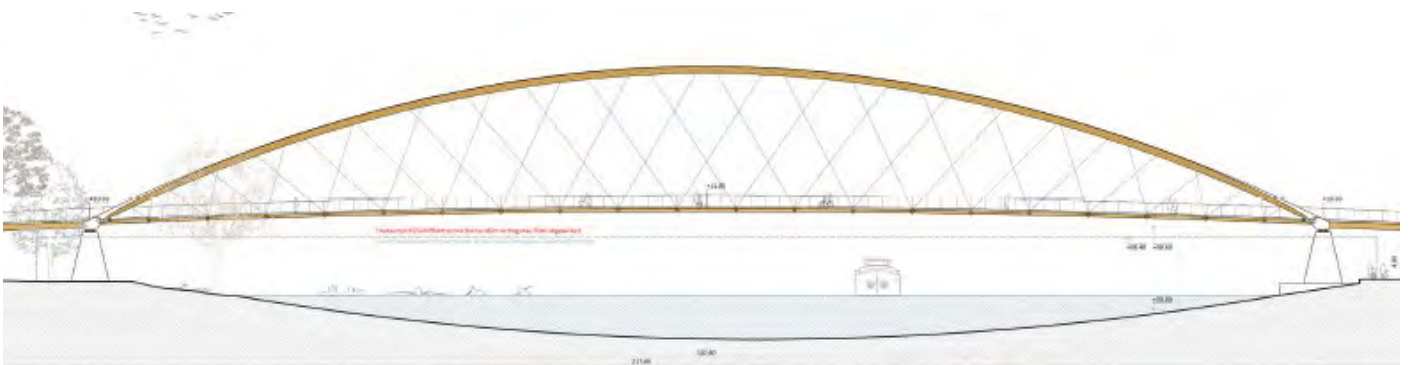

Ansicht

INGENIEURBÜRO MIEBACH MIT EXPLORATIONS ARCHITECTURE UND PLANSTATT SENNER

Federführende Verfasser

Frank Miebach

Ingenieurbüro Miebach

Arbeitsgemeinschaft mit:

Yves Pagés
Kerstin Winandi

Explorations Architecture
Planstatt Senner

Weitere Verfassende:

Fabian Wolf
Dominik Niewerth
Goulven Le Corre
Guillaume Thomas
Cara Frey

Ingenieurbüro Miebach
Ingenieurbüro Miebach
Explorations Architecture
Explorations Architecture
Planstatt Senner

Bevollmächtigte*r


Frank Miebach



Visualisierung



Lageplan

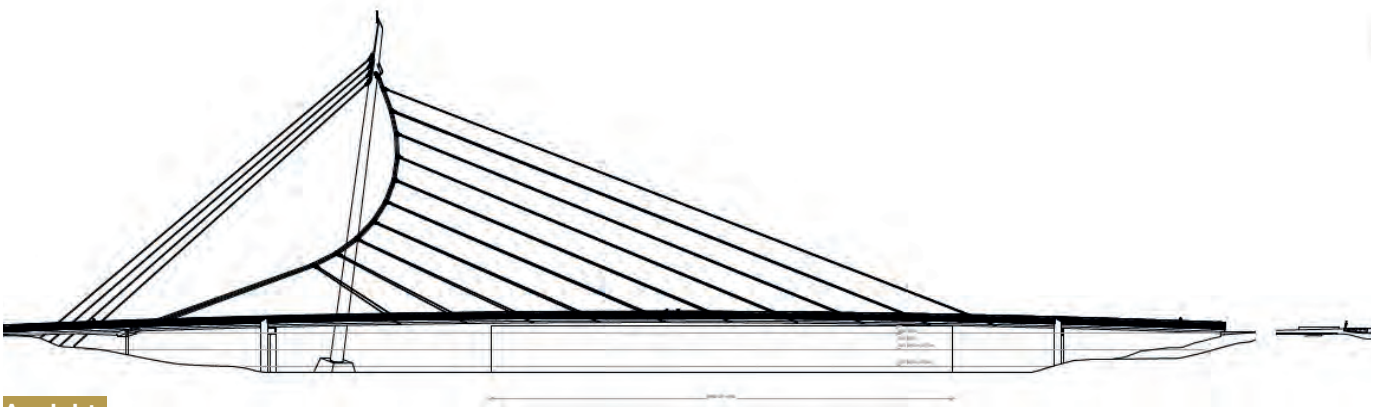

Ansicht

PB+ INGENIEURGRUPPE MIT HENCHION REUTER, EISAT UND TILL REHWALDT
 LANDSCHAFTSARCHITEKTEN SOWIE BLIESKE ARCHITECTS LIGHT DESIGNERS

Federführende Verfasser

Christian Schulte

pb+Ingenieurgruppe

Weitere Verfassende

Dipl.-Ing. Klaus Reuter
 Dipl.-Ing. Achim Sattler
 Dipl.-Ing. Till Rehwaldt

Henchion Reuter Architekten
 EiSat
 Landschaftsarchitekten Dresden

Mitwirkende

Dipl.-Ing. Steffen Reimann
 Dipl.-Ing. Hugo Bernard-Lecharpentier
 Dipl.-Ing. Martin Mengs
 Elizaveta Molidor
 Dipl.-Ing. Alexis Zeppenfeld

Henchion Reuter Architekten
 Henchion Reuter Architekten
 Rewaldt Landschaftsarchitekten
 pb+Ingenieurgruppe
 pb+Ingenieurgruppe

hinzugezogene Sachverständige:

Dipl.-Ing. Jan Blieske

blieske architects lightning designers

Bevollmächtigte*r:

Christian Schulte



Visualisierung



Lageplan



Ansicht

B+G INGENIEURE MIT ARCHITECTS WILKINSONEYRE UND GILLESPIES LLP

Federführende Verfasser

Tiago Silva de Carvalho

B+G Ingenieure Bollinger und Grohmann

Arbeitsgemeinschaft mit:

Yasmin Al-Ani Spence
Stephen Richards


Architectes WilkinsonEyre
Gillespies LLP

Bevollmächtigte*r:


Simon Ruppert



Visualisierung

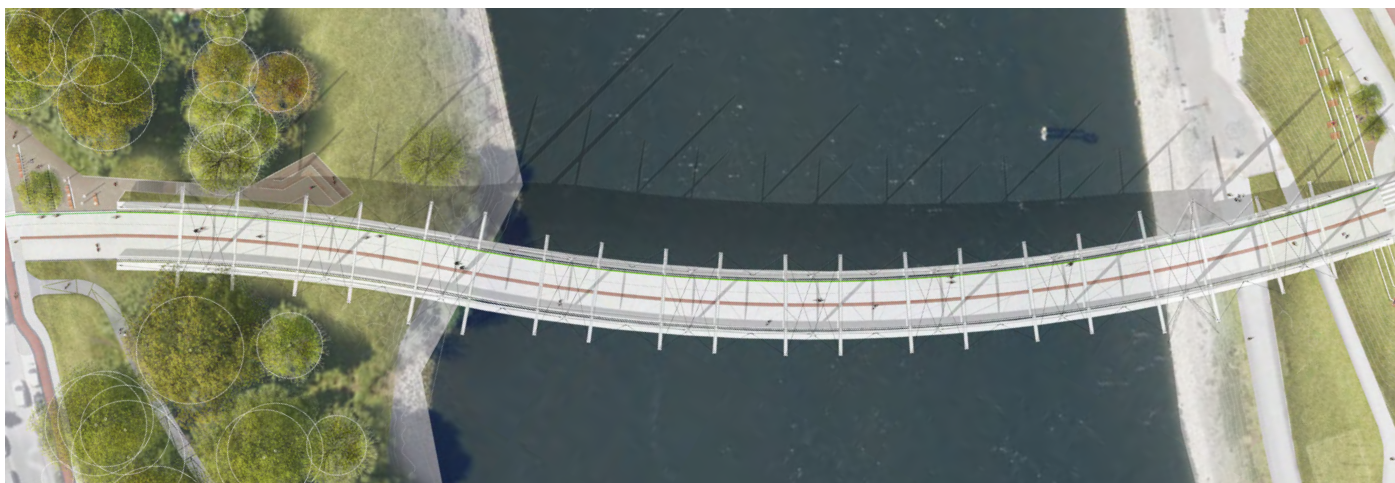

Lageplan

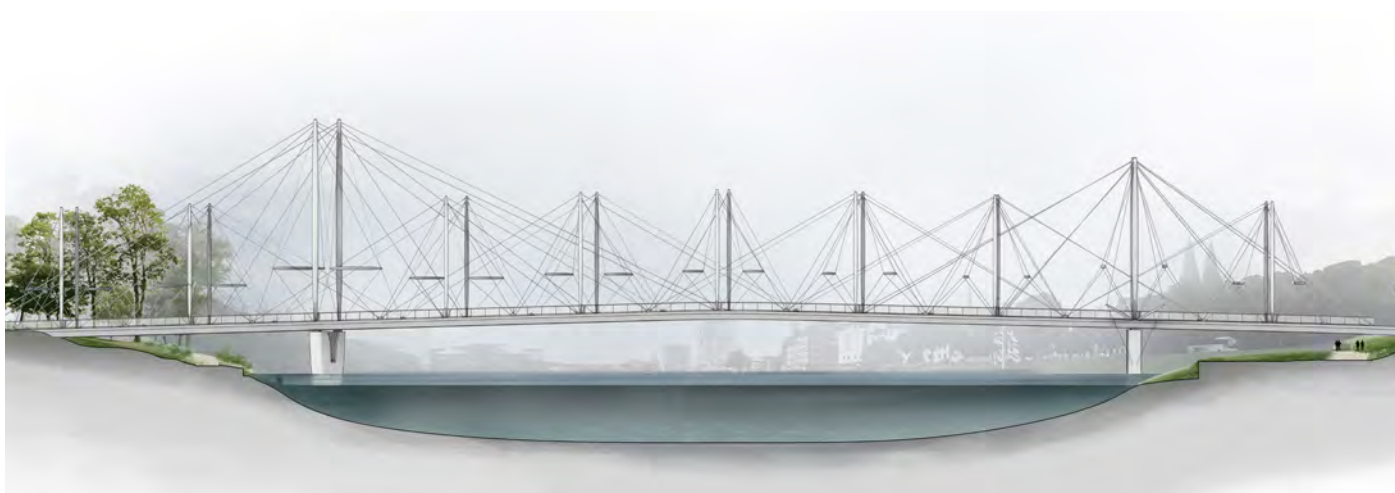

Ansicht

SWECO

Federführende Verfasser

Dipl.-Ing Thomas Mai


Sweco

Weitere Verfassende:Dipl.-Ing David Emmer.
Daniela HaugSweco
Sweco**Mitwirkende:**Navid Hajialiakbarghomi
Claas Könenkamp
Katja GerberSweco
Sweco
Sweco**Bevollmächtigte*r:**


Dipl.-Ing. Thomas Mai



Visualisierung

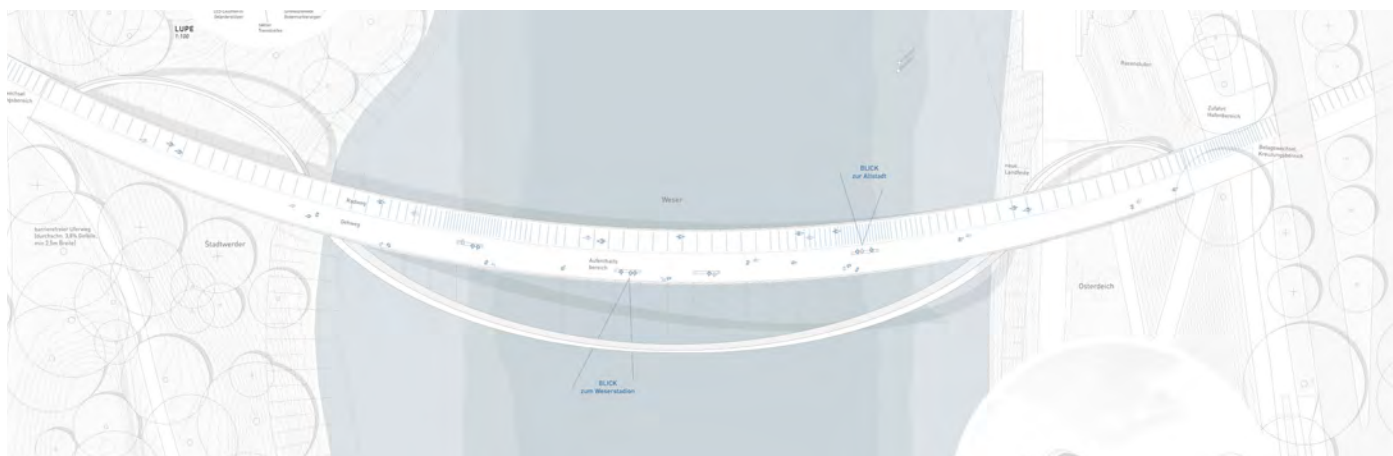

Lageplan

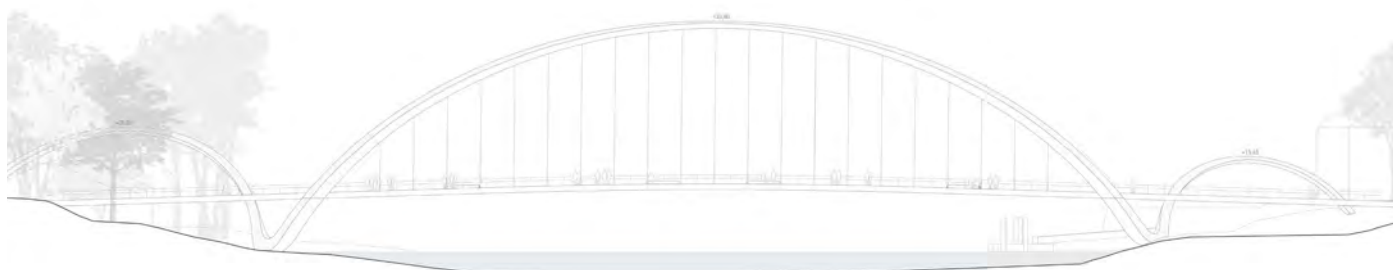

Ansicht

BERGMEISTER INGENIEURE MIT KARLUNDP UND BEM
BURKHARDT | ENGELMAYER | MENDEL

Federführende Verfasser

Josef Taferner Bergmeister Ingenieure

Arbeitsgemeinschaft mit:

Ludwig Karl karlundp Gesellschaft von Architekten
Martin Mendel BEM, Burkhardt|Engelmayer|Mendel

weitere Verfassende:

Luis Gutierrez karlundp
Martina Sauerer karlundp
Irene Burkardt BEM
Rudi Moroder Bergmeister Ingenieure
Andreas Taras Bergmeister Ingenieure

Mitwirkende:

Lukas Voltmer BEM
Matthias Gebhard Bergmeister Ingenieure

Bevollmächtigte*r

Josef Taferner



Visualisierung